






Załącznik nr 2a do ogłoszenia o przetargu nr 3/2024
Mapa pogładowa kompleksu przeznaczanego do dzierżawy

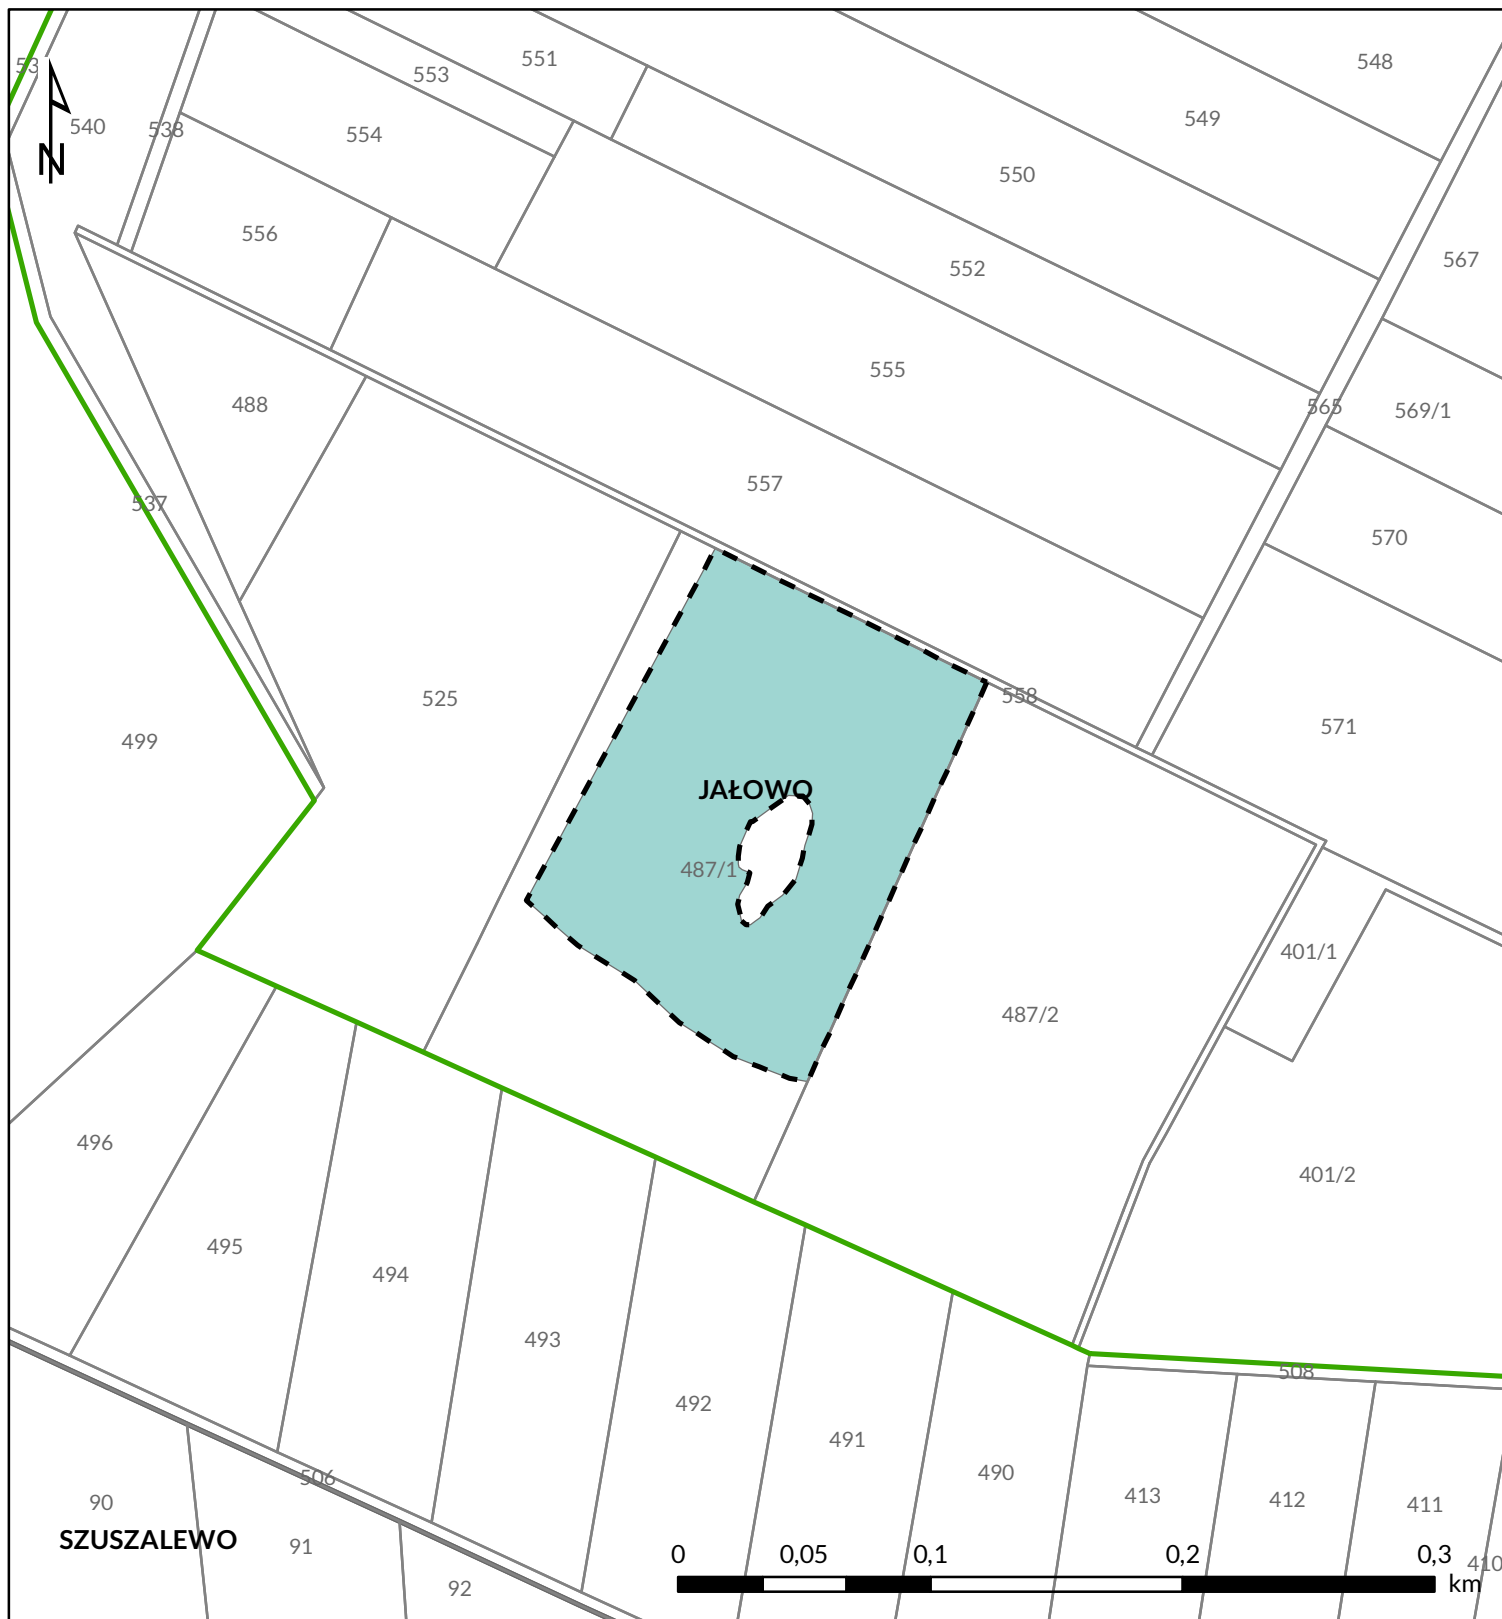

 Granica Biebrzańskiego PN

 Obręb ewidencyjny

 Działka ewidencyjna

 Powierzchnia do dzierżawy

Kategoria użytkowania

 KM 80% (16.08-31.10), corocznie - pozostawić zwarte kępy jałowców